



ΕΦΗΜΕΡΙΣ ΤΗΣ ΚΥΒΕΡΝΗΣΕΩΣ

ΤΗΣ ΕΛΛΗΝΙΚΗΣ ΔΗΜΟΚΡΑΤΙΑΣ

ΤΕΥΧΟΣ ΤΕΤΑΡΤΟ **Αρ. Φύλλου 61**

30 Ιανουαρίου 2004

ΠΕΡΙΕΧΟΜΕΝΑ

ΑΠΟΦΑΣΕΙΣ

ΑΠΟΦΑΣΕΙΣ

Αριθ. 1106144/9467/Β0010 (1)

Καθορισμός ορίων αιγιαλού - παραλίας, περιοχή: «Νήσος Γυάρος» Δήμος Άνω Σύρου Ν. Κυκλάδων.

Ο ΥΦΥΠΟΥΡΓΟΣ ΟΙΚΟΝΟΜΙΑΣ ΚΑΙ ΟΙΚΟΝΟΜΙΚΩΝ

Έχοντας υπόψη:

1. Τις διατάξεις του Ν.2971/2001 (ΦΕΚ 285/τ.Α΄/19.12.2001) «Περί αιγιαλού και παραλίας».

2. Τις διατάξεις του Ν.Δ. 439/70 «περί συμπληρώσεως των διατάξεων περί αιγιαλού».

3. Τις διατάξεις του Ν.3200/55 «Περί διοικητικής αποκέντρωσης» όπως αυτές τροποποιήθηκαν και ισχύουν σήμερα με τα Ν.Δ. 532/1970, Β.Δ. 704/1970, Β.Δ. 705/1970, Β.Δ. 192/1972, Π.Δ. 71/1984, Π.Δ. 347/1986, Ν.2026/1992 και Π.Δ. 97/1993.

4. Τις διατάξεις του άρθρου 19 παράγρ. 5 Ν.2344/1995, του άρθρου 52 παρ. 6 Ν.2218/1994, του άρθρου 4 παράγραφος 7 του Ν.2240/1994, δυνάμει των οποίων αρμοδιότητες του Υπουργείου Οικονομικών που είχαν μεταβιβασθεί στους Νομάρχες, ανήκουν στον Περιφερειακό Δ/ντη σε συνδιασμο με αυτές του άρθρου 14 παρ.2 του Ν.2399/96 με τις οποίες προβλέπεται η κατάργηση των θέσεων των Περ/κών Δ/ντών, οι αρμοδιότητες πλέον του οποίου περιήλθαν στο Γενικό Γραμματέα της Περιφέρειας και ασκούνται από τον Αναπληρωτή Περ/κό Δ/ντή.

5. Τις διατάξεις του τέταρτου εδαφίου της παρ. 2 του άρθρου 1 και της παρ. 6 του ίδιου άρθρου του Ν.2503/97 «Διοίκηση, οργάνωση, στελέχωση της Περιφέρειας, ρύθμιση θεμάτων για την Τοπική Αυτοδιοίκηση και άλλες διατάξεις» (ΦΕΚ 107/Α'), σύμφωνα με τις οποίες οι Περιφερειακές Υπηρεσίες του Υπουργείου Οικονομικών, που συγκροτούσαν την Περιφερειακή Διοίκηση του Νομού ή Νομαρχίας, δεν υπήχθησαν στην ενιαία οργανική μονάδα της Περιφέρειας, ούτε καταργήθηκαν, αλλά αποτελούν από 1.9.1997, Υπηρεσίες του Υπουργείου Οικονομικών.

6. Το 28979/31.7.1997 έγγραφο της Δ/νσης Διοίκησης του Υπουργείου Εσωτερικών, Δημ. Διοίκησης και Αποκέντρωσης, σύμφωνα με το οποίο οι αρμοδιότητες του Γενικού Γραμματέα της Περιφέρειας σε θέματα Υπηρεσιών του Υπουργείου Οικονομικών μεταφέρονται από 1.9.1997 στον Υπουργό Οικονομικών.

7. Την 1065956/863/Α0006/Α0006/15.7.2003 (ΦΕΚ 985 τ.Β΄/16.7.2003) κοινή απόφαση του Πρωθυπουργού και Υπουργού Οικονομικών «Περί ανάθεσης αρμοδιοτήτων του Υπουργού Οικονομίας και Οικονομικών στους Υφυπουργούς».

8. Την 1115093/1378/Α0006/17.12.2001 (ΦΕΚ 1720/τ.Β΄/21.12.2001) απόφαση του Υφυπουργού Οικονομικών «Περί μεταβίβασης αρμοδιοτήτων του Υφυπουργού Οικονομικών, στον Γεν. Γραμματέα, Γενικούς Διευθυντές κλπ. του Υπουργείου Οικονομικών, όπως αυτή τροποποιήθηκε με την 1041136/468/Α0006/18.5.2002 (ΦΕΚ 633/22.5.2002 τ.Β΄) Απόφαση του Υφυπουργού Οικονομίας και Οικονομικών».

9. Την από 20.3.2003 έκθεση της Επιτροπής καθορισμού ορίων αιγιαλού - παραλίας στη θέση «Νήσος Γυάρος» Δ. Άνω Σύρου και το από Ιανουάριο 2003 τοπογρ. διάγραμμα με κλίμακα 1:500 σε μία πινακίδα που συντάχθηκε από τον τοπογράφο μηχανικό Νίκο Κούβα, ελέγχθηκε και θεωρήθηκε στις 20.3.2003 από την Βικτωρία Λεμποτέση, τοπογρ. μηχανικό της Κτηματικής Υπηρεσίας Ν. Κυκλάδων.

10. Το 544.5/741/03/12.8.2003 έγγραφο του Γενικού Επιτελείου Ναυτικού, αποφασίζουμε:

Επικυρώνουμε την από 20.3.2003 έκθεση της κατά το άρθρο 3 του Ν.2971/2001 Επιτροπής καθορισμού των ορίων αιγιαλού-παραλίας στη θέση: Ν. Γυάρος Δ. Άνω Σύρου Ν. Κυκλάδων, καθώς επίσης και το από Ιανουάριο 2003 τοπογραφικό διάγραμμα σε μία πινακίδα σε κλίμακα 1: 500 που συντάχθηκε από τον τοπογρ. μηχανικό Νίκο Κούβα, ελέγχθηκε και θεωρήθηκε στις 20.3.2003 από την Βικτωρία Λεμποτέση τοπογρ. μηχανικό της Κτηματικής Υπηρεσίας Κυκλάδων.

Στο τοπογραφικό αυτό διάγραμμα καθορίσθηκε:

- Η οριογραμμή του αιγιαλού, με κόκκινη συνεχή πολυγωνική γραμμή και στοιχεία:

1, 2, 3, ... 27,28,29.

- Η οριογραμμή της παραλίας με συνεχή κίτρινη πολυγωνική γραμμή και στοιχεία:

Π1, Π2, Π3 ... Π27, Π28, Π29.

- Δεν υφίσταται παλαιός αιγιαλός
- Στη ζώνη του αιγιαλού υπάρχουν κατασκευές (κτίσμα, παλαιός προβλήτας)
- Η ζώνη παραλίας έχει πλάτος 10 μ., προκειμένου να εξυπηρετηθούν οι σκοποί της παρ.3 του άρθρου 2 του Ν.2971/2001. Δεν εξαιρούνται τα κτίσματα που βρίσκονται στη ζώνη παραλίας.
- Η παρούσα απόφαση μαζί με την έκθεση της Επιτροπής και το τοπογραφικό διάγραμμα να δημοσιευθούν στην Εφημερίδα της Κυβερνήσεως.

Αθήνα, 8 Ιανουαρίου 2004

Με εντολή Υφυπουργού
Ο Γενικός Διευθυντής
Δημ. Περιουσίας και Εθν. Κληρ/των
ΣΠΥΡΟΣ ΣΤΑΘΗΣ

ΕΚΘΕΣΗ ΕΠΙΤΡΟΠΗΣ ΚΑΘΟΡΙΣΜΟΥ ΤΩΝ ΟΡΙΩΝ ΤΟΥ ΑΙΓΙΑΛΟΥ (ΑΡΘΡΟ 3 Ν. 2971/19.12.2001)

Για τον καθορισμό των ορίων του αιγιαλού που γίνεται για πρώτη φορά στη θέση «Νήσος Γυάρος», Δήμου Άνω Σύρου.

Στην Γυάρο, σήμερα 20.3.2003, οι υπογεγραμμένοι:

1. ΣΤΕΛΙΟΣ ΣΕΖΕΝΙΑΣ, Προϊστάμενος της Κτηματικής Υπηρεσίας του Νομού Κυκλάδων, ως πρόεδρος.
2. ΒΙΚΤΩΡΙΑ ΛΕΜΠΟΤΕΣΗ, Τοπογράφος Μηχανικός ως μέλος.
3. ΑΓΗΣΙΛΑΟΣ ΜΑΝΗΣ, νόμιμος αναπληρωτής του Λιμενάρχη Σύρου, που εκωλύετο, ως μέλος.

Τα μέλη της Επιτροπής:

4. ΔΗΜΗΤΡΙΟΣ ΜΠΟΥΝΤΟΥΡΗΣ, Διευθυντής της Διεύθυνσης Πολεοδομίας Νομαρχιακής Αυτοδιοίκησης Ν. Κυκλάδων και
5. ΕΜΜΑΝΟΥΗΛ ΚΑΛΑΒΡΟΣ, Διευθυντής Χωροταξίας και Περιβάλλοντος της Γενικής Γραμματείας Περιφέρειας Ν. Κυκλάδων αν και προσκλήθηκαν με την 1212/19.3.2003 πρόσκληση του προέδρου, δεν παρευρέθησαν αποτελούντες την επιτροπή καθορισμού των ορίων του αιγιαλού δυνάμει του άρθρου 3 του Ν. 2971/ 19.12.2001, μεταβήκαμε επί τόπου στην προαναφερθείσα περιοχή και

Λαβόντες υπ' όψη

1. Την Φ561.03/1354/31.1.2003 αίτηση καθορισμού του Υπουργείου Αιγαίου των ορίων του αιγιαλού στην εν λόγω θέση.
2. Το τοπογραφικό, υιμομετρικό και κτηματολογικό διάγραμμα, εξαρτημένο από το κρατικό δίκτυο Γ.Υ.Σ (ΗΑΤΤ), το οποίο συντάχθηκε τον Ιανουάριο 2003, από τον Νίκο Κούβα, Τοπογράφο Μηχ/κό σε μία πινακίδα σε κλίμακα 1:500, ελέγχθηκε επιτόπου για την ακρίβεια της αποτύπωσης την 20.3.2003 από την Βικτωρία Λεμποτέση, Τοπογράφο Μηχ/κό της Κτηματικής Υπηρεσίας Ν. Κυκλάδων και θεωρήθηκε την ίδια ημερομηνία από την ίδια.
3. Τις διατάξεις του Ν. 2971/2001 «Αιγιαλός, παραλία και άλλες διατάξεις» όπως αυτός ισχύει, και τον Ν.1337/83 καθώς και την προς αυτόν σχετική Δικαστηριακή και Διοικητική Νομολογία.
4. Την από την επιτόπια μετάβαση σχηματισθείσα αντίληψη περί του πλάτους της βρεχόμενης ζώνης της ξηράς και λοιπών συναφών στοιχείων, δηλαδή:

α) Η ακτογραμμή είναι βραχώδης, με ήπιες κλίσεις, με εξαίρεση το κεντρικό μέρος του καθορισμού, όπου η ακτή είναι αμμώδης.

β) Η περιοχή είναι εκτεθειμένη σε ανέμους ανατολικών διευθύνσεων, αποφασίζουμε:

1. Καθορίζουμε επί του ανωτέρω τοπογραφικού διαγράμματος:

α) Την οριογραμμή του αιγιαλού με κόκκινη συνεχή πολυγωνική γραμμή και στοιχεία 1, 2, 3, ... 27, 28, 29.

β) Την οριογραμμή της παραλίας με κίτρινη συνεχή πολυγωνική γραμμή και στοιχεία Π1, Π2, Π3, ... Π27, Π28, Π29.

Αποφαινόμαστε ότι δεν υφίσταται παλαιός αιγιαλός. Στη ζώνη του αιγιαλού υπάρχουν κατασκευές (κτίσμα, παλαιός προβλήτας).

2. Η ζώνη παραλίας έχει πλάτος 10 μ. διότι διαφορετικά δεν εξυπηρετούνται οι σκοποί του άρθρου 1 παρ. 2 του Ν.2971/2001.
3. Δεν εξαιρούνται τα κτίσματα που βρίσκονται στη ζώνη παραλίας.

Η ΕΠΙΤΡΟΠΗ

Ο ΠΡΟΕΔΡΟΣ	ΤΑ ΜΕΛΗ
ΣΤΕΛΙΟΣ ΣΕΖΕΝΙΑΣ	1. ΒΙΚΤΩΡΙΑ ΛΕΜΠΟΤΕΣΗ
Φοροτεχνικός με Α΄β	Τοπογράφος Μηχ/κός
	2. ΑΓΗΣΙΛΑΟΣ ΜΑΝΗΣ
	Αναπλ. Λιμενάρχη Σύρου



S11
11.649
S10
10.809
S8
S7
S6
S16
S18
20
15
10
5
ΕΘΝΙΚΟ ΤΥΠΟΓΡΑΦΕΙΟ
Για τεχνικούς λόγους στο σχεδιάγραμμα
έγινε σμίκρυνση κατά ποσοστό
-16250
-16300
-16350
-16400
-16450


ΠΙΝΑΚΑΣ ΣΥΝΤΕΤΑΓΜΕΝΩΝ ΟΡΙΟΓΡΑΜΜΗΣ ΑΙΓΙΑΛΟΥ

Α/Α	X	Y
1	-20291.17	-16280.78
2	-20298.35	-16301.17
3	-20307.34	-16310.35
4	-20362.77	-16323.02
5	-20393.69	-16331.45
6	-20438.81	-16347.12
7	-20483.82	-16370.56
8	-20515.88	-16382.39
9	-20528.40	-16395.59
10	-20559.20	-16394.27
11	-20591.27	-16397.93
12	-20593.17	-16406.72
13	-20599.13	-16437.87
14	-20606.58	-16466.87
15	-20611.32	-16489.73
16	-20613.79	-16501.31
17	-20571.75	-16531.41
18	-20552.04	-16541.68
19	-20547.36	-16542.45
20	-20520.92	-16542.79
21	-20482.29	-16540.32
22	-20421.48	-16539.85
23	-20394.55	-16541.81
24	-20387.16	-16554.15
25	-20373.61	-16564.67
26	-20355.90	-16579.95
27	-20326.79	-16607.39
28	-20322.29	-16616.82
29	-20322.40	-16627.01

ΠΙΝΑΚΑΣ ΣΥΝΤΕΤΑΓΜΕΝΩΝ ΟΡΙΟΓΡΑΜΜΗΣ ΠΑΡΑΛΙΑΣ

Α/Α	X	Y
Π1	-20300.60	-16277.45
Π2	-20307.04	-16295.75
Π3	-20312.44	-16301.26
Π4	-20365.20	-16313.32
Π5	-20396.65	-16321.90
Π6	-20442.78	-16337.91
Π7	-20487.88	-16361.40
Π8	-20521.53	-16373.82
Π9	-20532.52	-16385.41
Π10	-20559.55	-16384.25
Π11	-20599.53	-16388.81
Π12	-20602.97	-16404.73
Π13	-20608.89	-16435.68
Π14	-20616.32	-16464.61
Π15	-20621.11	-16487.67
Π16	-20624.94	-16505.63
Π17	-20577.00	-16539.95
Π18	-20555.24	-16551.28
Π19	-20548.25	-16552.43
Π20	-20520.67	-16552.79
Π21	-20481.93	-16550.32
Π22	-20421.81	-16549.85
Π23	-20400.46	-16551.40
Π24	-20394.78	-16560.90
Π25	-20379.95	-16572.41
Π26	-20362.60	-16587.38
Π27	-20335.01	-16613.38
Π28	-20332.31	-16619.03
Π29	-20332.40	-16626.90

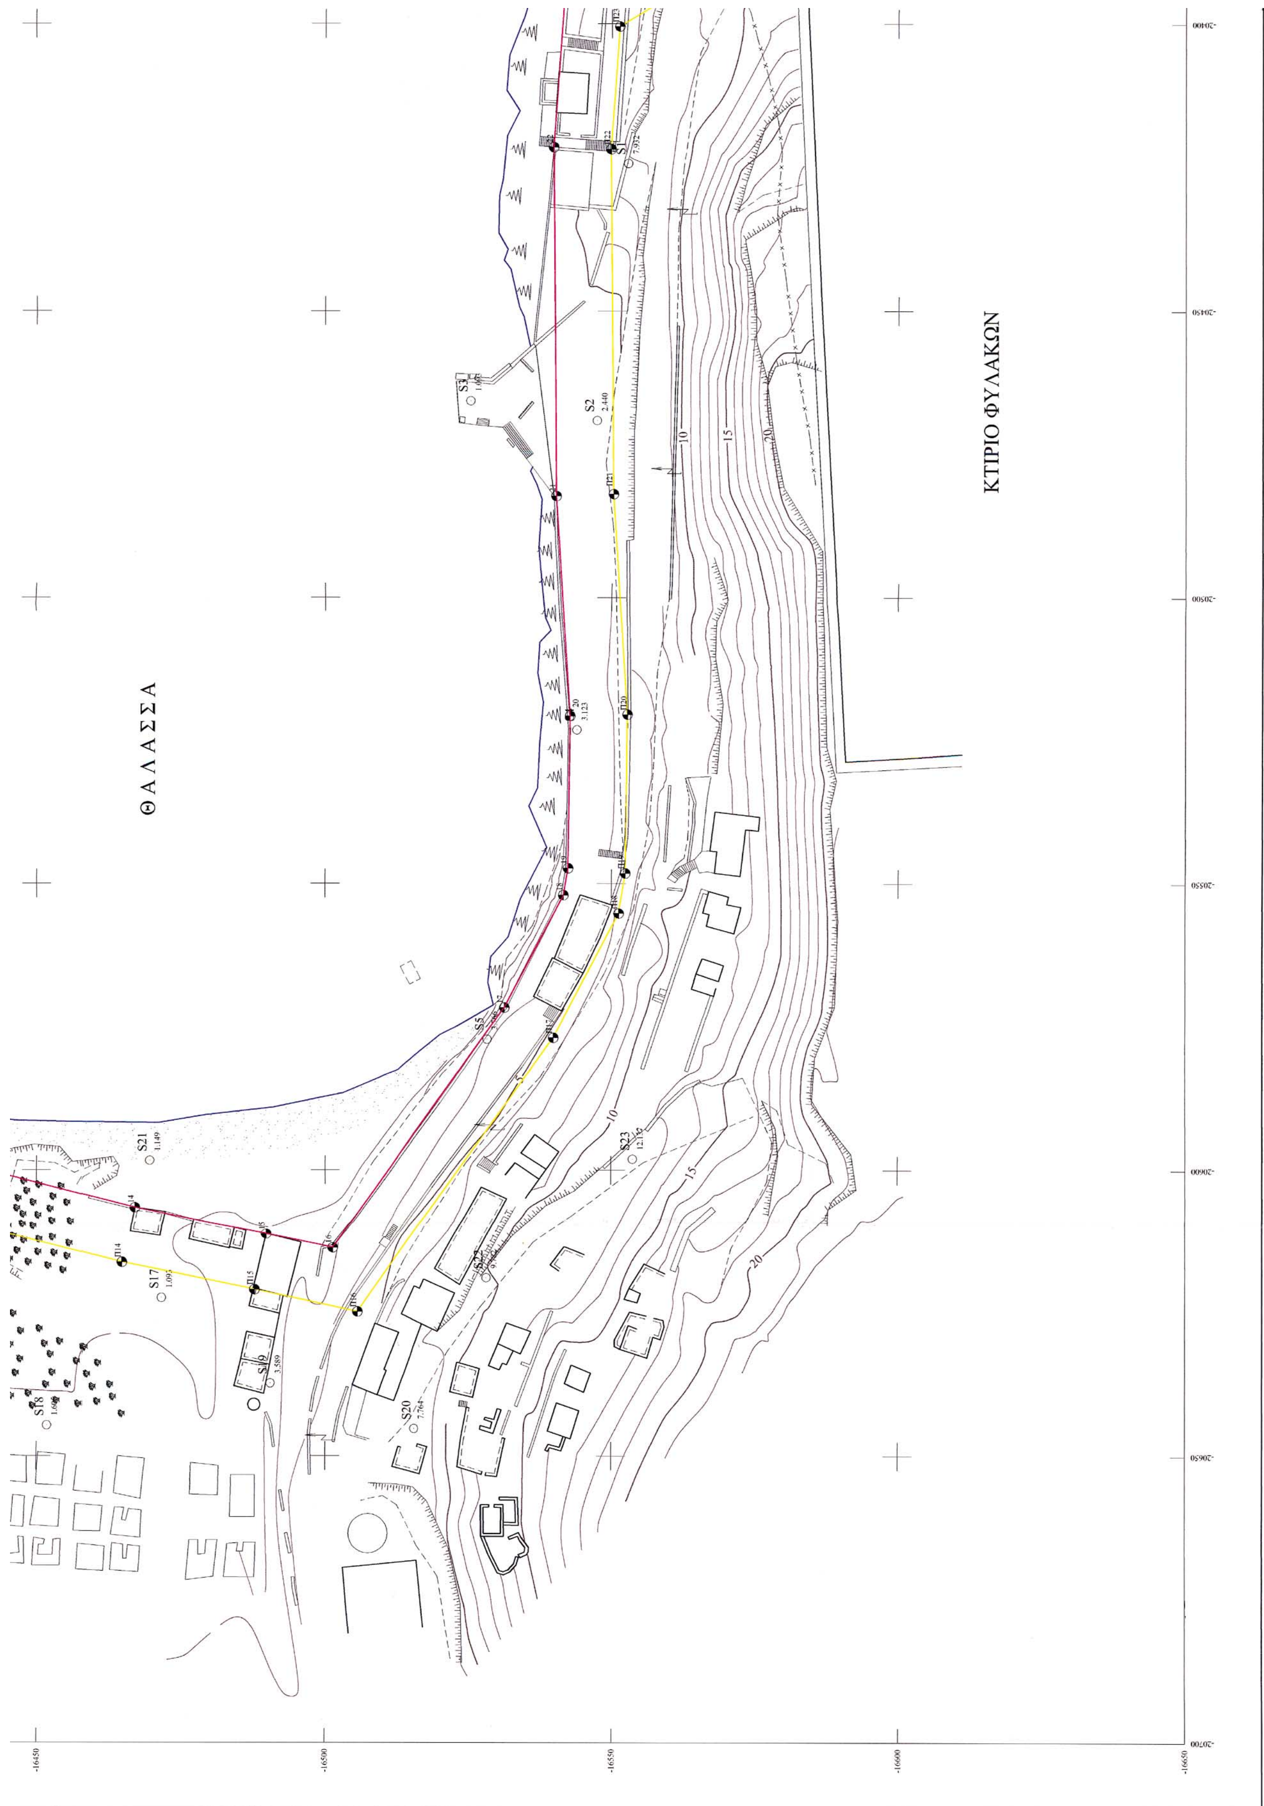
Θ Α Λ Α Σ Σ Α
ΚΤΙΡΙΟ ΦΥΛΑΚΩΝ
-16450
-16500
-16550
-16600
-16650
-20400
-20450
-20500
-20550
-20600
-20650
-20700

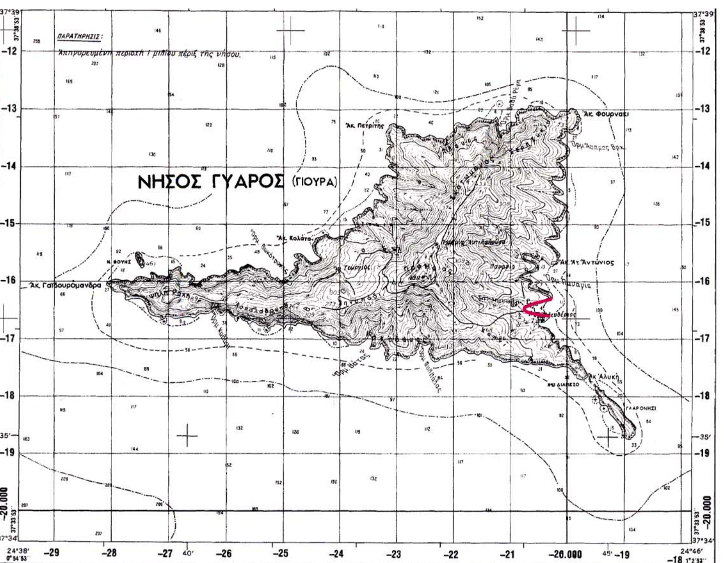

ΘΑΛΑΣΣΑ

ΠΟΛΥΓΩΝΟΜΕΤΡΙΚΟ ΣΗΜΕΙΟ

ΤΡΙΓΩΝΟΜΕΤΡΙΚΟ ΣΗΜΕΙΟ (Τ1 2.32)

ΚΤΙΣΜΑ

ΕΡΕΙΠΙΟ

ΧΑΛΙΚΩΔΕΣ ΕΔΑΦΟΣ

ΒΡΑΧΩΔΕΣ ΕΔΑΦΟΣ

ΚΟΡΥΦΗ ΓΡΑΜΜΗΣ ΑΙΓΙΑΛΟΥ

ΕΛΛΗΝΙΚΗ ΔΗΜΟΚΡΑΤΙΑ
ΥΠΟΥΡΓΕΙΟ ΑΙΓΑΙΟΥ

ΤΟΠΟΓΡΑΦΙΚΟ ΔΙΑΓΡΑΜΜΑ

ΚΑΘΟΡΙΣΜΟΥ ΟΡΙΩΝ ΑΙΓΙΑΛΟΥ-ΠΑΡΑΛΙΑΣ

ΠΕΡΙΟΧΗ ΝΗΣΟΣ ΓΥΑΡΟΣ
ΔΗΜΟΣ ΑΝΩ ΣΥΡΟΥ
ΝΟΜΟΣ ΚΥΚΛΑΔΩΝ

ΑΝΑΔΟΧΟΙ ΜΕΛΕΤΗΤΕΣ: ΝΙΚΟΣ ΚΟΥΒΑΣ, ΙΩΑΝΝΑ ΜΠΟΥΡΑ, ΕΥΑΓΓΕΛΟΣ ΔΑΝΕΖΗΣ

ΥΠΟΓΡΑΦΗ: ΝΙΚΟΣ Γ. ΚΟΥΒΑΣ, ΤΟΠΟΓΡΑΦΟΣ ΜΗΧΑΝΙΚΟΣ Ε.Μ.Π., ΑΡ. ΜΗΤΡΩΟΥ Τ.Ε.Ε. 78652, ΔΟΥ ΧΑΛΑΝΔΡΙΟΥ - ΑΦΜ. 103626109, ΥΠΑΤΗΣ 38 - ΧΑΛΑΝΔΡΙ - ΤΗΛ. 6711638

Ο ΣΥΝΤΑΞΑΣ	ΗΜΕΡΟΜΗΝΙΑ ΣΥΝΤΑΞΗΣ	ΥΠΟΓΡΑΦΗ
ΝΙΚΟΣ ΚΟΥΒΑΣ ΤΟΠΟΓΡΑΦΟΣ ΜΗΧΑΝΙΚΟΣ	ΙΑΝΟΥΑΡΙΟΣ 2003	

ΥΠΟΜΝΗΜΑ ΕΠΙΤΡΟΠΗΣ ΚΑΘΟΡΙΣΜΟΥ ΟΡΙΩΝ ΑΙΓΙΑΛΟΥ - ΠΑΡΑΛΙΑΣ

1. Η καθορισθείσα οριογραμμή αιγιαλού αποτελεί το όριο των μεγίστων πλην συνήθων αναβάσεων του χειμέριου κύματος.
2. Οι κορυφές της πολυγωνικής οριογραμμής του αιγιαλού και της παραλίας έχουν εξαρτηθεί από το κρατικό τριγωνομετρικό δίκτυο. Οι συντεταγμένες των κορυφών αναγράφονται παραπλεύρως.
3. Επισπεύδων για τη χάραξη του αιγιαλού είναι ο ....
4. Ο καθορισμός ορίων αιγιαλού έλαβε υπόψη του τον παρακείμενο καθορισμό με το ΦΕΚ ....
5. Εντός των ορίων του αιγιαλού υπάρχουν κατασκευές (κτίσμα, παλαιός προβλήτας)
6. Εντός της ζώνης παραλίας .... υπάρχουν κτίσματα (τα οποία δεν εξαιρούνται).
7. ——— Κόκκινη γραμμή με στοιχεία .... είναι η γραμμή αιγιαλού.
8. ——— Κίτρινη γραμμή με στοιχεία .... είναι η γραμμή παραλίας.
9. Το παρόν σχεδιάγραμμα συνοδεύει την από 20/03/03 έκθεση της αρμόδιας επιτροπής, την προβλεπόμενη από τις διατάξεις του άρθρου 3 του Ν. 2971/19-12-2001

20/03/2003
Η ΕΠΙΤΡΟΠΗ

Ο ΠΡΟΕΔΡΟΣ: Στέλιος Στεφένιας, Εφοριακός με Α΄β

ΤΑ ΜΕΛΗ:
1. Λεμποτέση Βικτωρία, Τοπογρ. Μηχ/κός
2. Μάτης Αγησίλαος, Υποπλοίαρχος

ΕΛΕΓΧΟΣ — ΗΜΕΡΟΜΗΝΙΑ 20/03/03 — ΒΙΚΤΩΡΙΑ ΛΕΜΠΟΤΕΣΗ (ΤΟΠ ΜΗΧ.)

ΘΕΩΡΗΣΗ — ΗΜΕΡΟΜΗΝΙΑ 20/03/03 — Βικτωρία Λεμποτέση, Τοπογρ. Μηχ/κός

ΚΤΗΜΑΤΙΚΗ ΥΠΗΡΕΣΙΑ ΥΠΟΥΡΓΕΙΟΥ ΟΙΚΟΝΟΜΙΚΩΝ
ΑΚΡΙΒΕΣ ΑΝΤΙΓΡΑΦΟ 14-11-03

ΤΡΙΓΩΝΟΜΕΤΡΙΚΗ ΕΞΑΡΤΗΣΗ : ΚΡΑΤΙΚΟ ΔΙΚΤΥΟ Γ.Υ.Σ. (HATT)
ΥΨΟΜΕΤΡΙΚΗ ΑΦΕΤΗΡΙΑ : Μ.Σ.Θ. (30-11-2002)
ΜΕΘΟΔΟΣ ΑΠΟΤΥΠΩΣΗΣ : ΤΟΠΟΓΡΑΦΙΚΗ ΑΠΟΤΥΠΩΣΗ
ΧΡΟΝΟΛΟΓΙΑ ΑΠΟΤΥΠΩΣΗΣ : ΔΕΚΕΜΒΡΙΟΣ 2002

ΚΛΙΜΑΚΑ	ΑΡΙΘΜΟΣ ΣΧΕΔΙΟΥ
1:500	3.1
ΙΣΟΔΙΑΣΤΑΣΗ : 1.00 μ.	

Αριθ. 667 π.ε. (2)

Άρση αναδάσωσης εκτάσεως 9,397 στρεμ. στη θέση «Ποικίλο όρος» Δήμου Περιστερίου.

Ο ΓΕΝΙΚΟΣ ΓΡΑΜΜΑΤΕΑΣ ΠΕΡΙΦΕΡΕΙΑΣ ΑΤΤΙΚΗΣ

Έχοντας υπόψη:

1. Τις διατάξεις του Ν.2503/97 «Διοίκηση, οργάνωση, στελέχωση Περιφέρειας»

2. Τις διατάξεις του άρθρου 117 παρ. 3 του Συντάγματος της χώρας.

3. Τις διατάξεις του Ν.998/79 «περί προστασίας των Δασών κ.λ.π.» και ειδικότερα του άρθρου 44 παρ. 3

4. Τις διαταγές του Υπουργείου Γεωργίας α) 160417/1180/8.7.80 και 182447/3049/24.9.80

5. Την 108424/1934 απόφαση κήρυξης αναδασωτέας έκτασης Υπουργού Γεωργίας.

6. Την 1750/82 τελεσίδικη πράξη χαρακτηρισμού του Δασάρχη Αιγάλεω.

7. Την 514/26.2.2002 εισήγηση του Δασαρχείου Αιγάλεω με την οποία προτείνεται η άρση αναδάσωσης από επιφάνεια εμβαδού 9,937 στρεμμάτων με σκοπό την ανέγερση του 10ου Λυκείου Περιστερίου, αποφασίζουμε:

Αίρουμε την αναδάσωση από επιφάνεια εννέα στρεμμάτων και τριακοσίων ενενήντα επτά χιλιοστών του στρέμματος (9,397 στρεμ.) ευρύτερης περιοχής που κηρύχθηκε αναδασωτέα με την 108424/1934 απόφαση του Υπουργού Γεωργίας και βρίσκεται στη δασική θέση «Ποικίλο όρος» και συγκεκριμένα στην εκτός σχεδίου περιοχή του Δήμου Περιστερίου μεταξύ των οδών Τεμπών-Γαρδένιας-Φοινίκων, Νομαρχίας Αθηνών, όπως απεικονίζεται με στοιχεία 1, 2, 3, 4, 5, 6, 1 στο απόσπασμα πινακίδας χάρτη κλιμ. 1:5000 (Φ.Χ. 6444/6), προκειμένου να ανεγερθεί επί αυτής το 10ο Λύκειο Περιστερίου, έργο κοινωφελές που προάγει την Εθνική Παιδεία.

Κατά τα λοιπά ισχύει η 108424/1934 απόφαση Υπουργού Γεωργίας.

Η απόφαση αυτή να δημοσιευθεί στην εφημερίδα της Κυβερνήσεως.

Αθήνα, 27 Νοεμβρίου 2003


Ο Γ.Γ. Περιφέρειας
ΜΙΧΑΗΛ ΚΥΡΙΑΚΙΔΗΣ

ΣΧΕΔΙΑΓΡΑΜΜΑ


Έκτασης από την οποία αίρεται η αναδάσωση στη θέση Φοίνικα Ποικίλου Όρους Περιφέρειας Δήμου Περιστερίου Αττικής.

ΕΘΝΙΚΟ ΤΥΠΟΓΡΑΦΕΙΟ
Για τεχνικούς λόγους στο σχεδιάγραμμα έγινε σμίκρυνση κατά ποσοστό 78 %

Απόσπασμα από τον χάρτη Γ.Υ.Σ 6444/6 κλ.1:5.000 στον οποίο σημειώνεται η θέση εκτάσεως από την οποία αίρεται η αναδάσωση

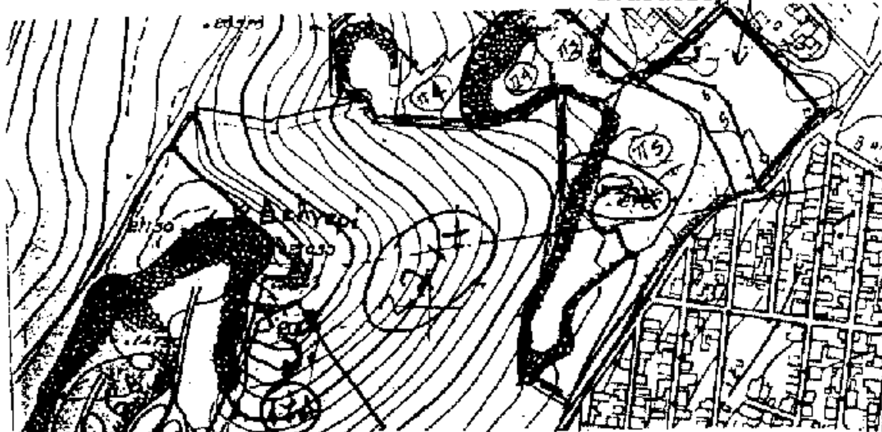

Με τα στοιχεία 1,2,3,4 5,6,1 η έκταση που αίρεται η αναδάσωση
Κλ:1:2000

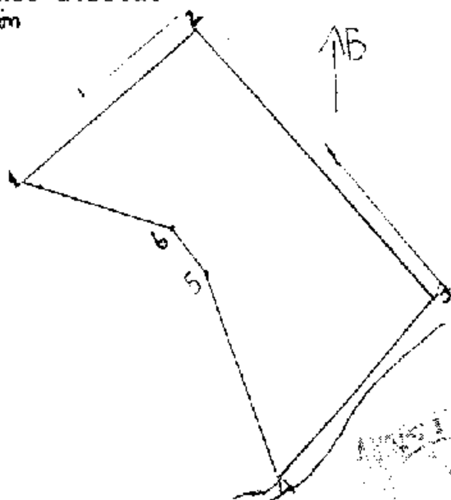

Απόσπασμα από τον χάρτη ΓΥΣ κλ. 1:50000 που σημειώνεται η έκταση που αίρεται η αναδάσωση



Αιγάλεω 26-2-2002

Ο Συντάκτης
Ε. Γεωργίου
Δασολόγος

Ανήκει στην 6671/27-11-2003
Απόφαση Γ.Γ.Περιφέρειας Αττικής.



Αιγάλεω 27/3/02
Ο Δασάρχης
Δ. Παπαδάκης
Δασολόγος

ΘΕΩΡΕΙΤΑΙ
Αιγάλεω 16/10/03
Ο Δ/ντής Δασών
Δυτ. Αττικής
Σπαθής
Δασολόγος

Ο Γεν. Γραμματέας Περιφέρειας Αττικής
ΜΙΧΑΗΛ ΚΥΡΙΑΚΙΔΗΣ